


Ansicht West | 1:50

Alu-Fenster-Elemente
 - Fassadenfläche ca. 34,09 m²
 - 10 Kippfenster
 ca. 2,88 m breit
 & ca. 1,14 m hoch
 - 9 Alu-Paneelfelder
 vor bauseitiger STB-Stütze

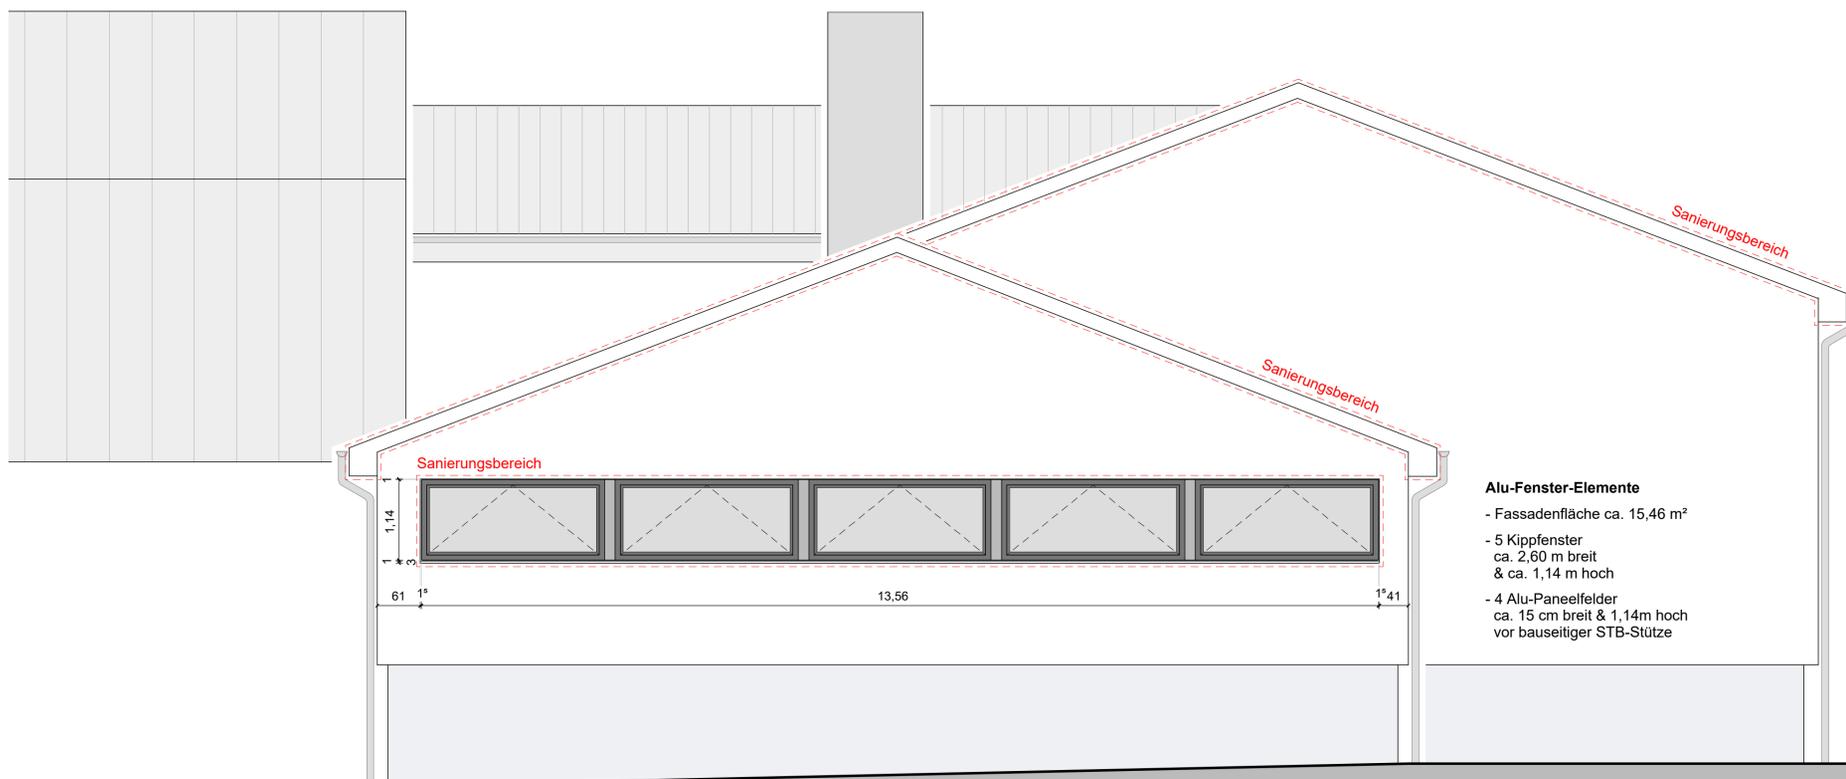

Ansicht Süd | 1:50

Alu-Fenster-Elemente
 - Fassadenfläche ca. 15,46 m²
 - 5 Kippfenster
 ca. 2,60 m breit
 & ca. 1,14 m hoch
 - 4 Alu-Paneelfelder
 ca. 15 cm breit & 1,14m hoch
 vor bauseitiger STB-Stütze

WERKPLAN

INDEX	DATUM	NAME	ART DER ÄNDERUNG

	OKF OBERKANTE FERTIGDECKE		DD DECKENDURCHBRUCH
	OKR OBERKANTE ROHDHECKE		DS DECKENSCHLITZ
	BETON		BD BODENDURCHBRUCH
	STAHLBETON		BS BODENSCHLITZ
	BETONFERTIGTEIL		WD WANDDURCHBRUCH
	POROTON		WS WANDSCHLITZ
	KS		FD FUNDAMENTDURCHBRUCH
	HLZ		FS FUNDAMENTSCHLITZ
	Bestand		---

BALHERR: Sportschule Baden-Baden Steinbach im Badischen Sportbund Freiburg e.V. Youngstr. 115 78534 Baden-Baden/ Steinbach	OBJ.: Sportschule Steinbach Energetische Sanierung Schwimmbadgebäude		
	DARST.: Ansichten West & Süd		
ARCHITEKT:	DAT.: 26.04.2024	ANR.: 2321	MASSTAB:
	GEZ.: La	FOR.: A1	BL-NR.: AA2-W
AS ARCHITEKTUR + STADTPLANUNG DIPL.-ING. A. THOMA • J. SAUER • ARCHITEKTEN 77615 BÜHL, Hülshofstr. 13, Tel. (07262) 9392-0			