


ALLE MASSE SIND AM BAU EIGENVERANTWORTLICH ZU PRÜFEN
UND BEI UNSTIMMIGKEITEN MIT DEM PLANVERFASSER ABZUKLÄREN!

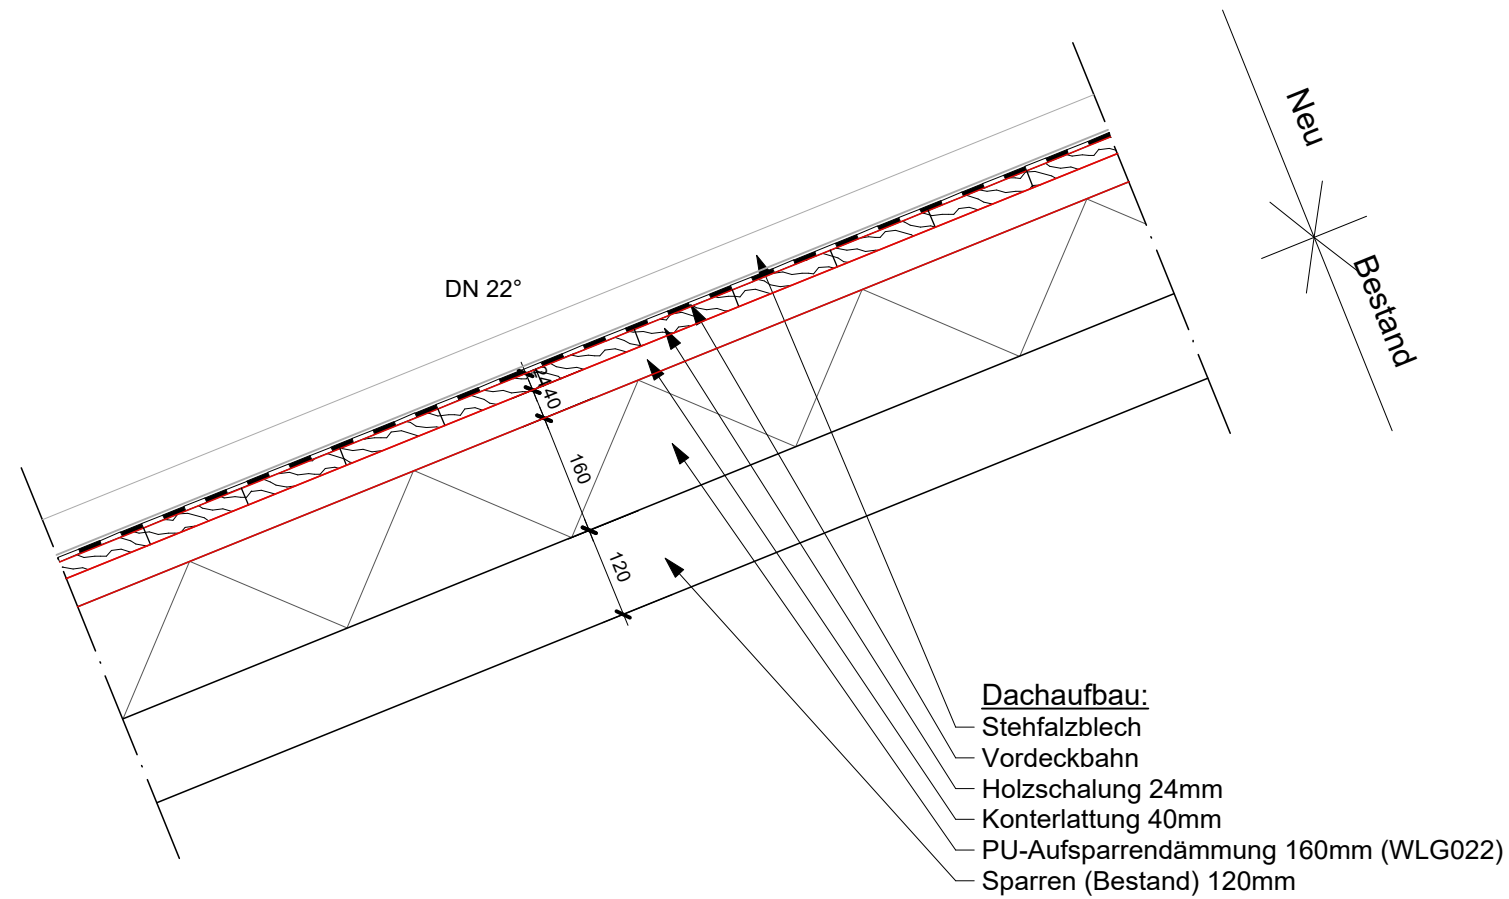

VORABZUG

INDEX	DATUM	NAME	ART DER ÄNDERUNG

	OKF OBERKANTE FERTIGDECKE		DD DECKENDURCHBRUCH
	OKR OBERKANTE ROHDECKE		DS DECKENSCHLITZ
	BETON		BD BODENDURCHBRUCH
	STAHLBETON		BS BODENSCHLITZ
	BETONFERTIGTEIL		WD WAND DURCHBRUCH
	POROTON		WS WANDSCHLITZ
	KS		FD FUNDAMENT DURCHBRUCH
	HLZ		FS FUNDAMENTSCHLITZ
	Bestand		---

BAUFHERR: Sportschule Baden-Baden Steinbach im Badischen Sportbund Freiburg e.V. Yburgstr. 115 76534 Baden-Baden/ Steinbach	OBJ.: Sportschule Steinbach Energetische Sanierung Schwimmbadgebäude			
	DARST.: Detail Dachaufbau			
ARCHITEKT: 	DAT.: 26.04.2024	ANR.: 2321	MASSSTAB: 1:10	BL-NR.: D1-W
	GEZ.: Fe	FOR.: A3	DIPL.-ING. A. THOMA • J. SAUER • ARCHITEKTEN 77815 BÜHL, Hüflischer Hof 13, Tel. (07223) 9388-0	